

ΕΦΗΜΕΡΙΣ ΤΗΣ ΚΥΒΕΡΝΗΣΕΩΣ
ΤΗΣ ΕΛΛΗΝΙΚΗΣ ΔΗΜΟΚΡΑΤΙΑΣ

ΑΘΗΝΑ 9 ΔΕΚΕΜΒΡΙΟΥ 1991	ΤΕΥΧΟΣ ΤΕΤΑΡΤΟ	ΑΡΙΘΜΟΣ ΦΥΛΛΟΥ 894

ΠΕΡΙΕΧΟΜΕΝΑ

ΠΟΛΕΟΔΟΜΙΑ
ΔΙΑΤΑΓΜΑΤΑ

(1)

Καθορισμός περιοχών στο Δήμο Πατρέων (Ν. Αχαΐας) για την κατασκευή υπέργειων εστεγασμένων χώρων στάθμευσης αυτοκινήτων άνω των 80 θέσεων.

Ο ΠΡΟΕΔΡΟΣ
ΤΗΣ ΕΛΛΗΝΙΚΗΣ ΔΗΜΟΚΡΑΤΙΑΣ

Έχοντας υπόψη:

1. Τις διατάξεις της παρ. 7 του άρθρου 6 του Ν. 960/1979 «Περί επιβολής υποχρεώσεων προς δημιουργία χώρων στάθμευσης αυτοκινήτων... κ.λπ.» (Α' 194), όπως προστέθηκε με την παράγρ. 1 του άρθρου 97 του Ν. 1892/1990 «Για τον εκσυγχρονισμό και την ανάπτυξη και άλλες διατάξεις» (Α' 101).

2. Την 16/19.1.1990 γνωμοδότηση του Συμβουλίου Χωροταξίας, Οικισμού και Περιβάλλοντος (ΣΧΟΠ) Ν. Αχαΐας.

3. Την 497/1991 γνωμοδότηση του Συμβουλίου της Επικρατείας με πρόταση του Υπουργού Περιβάλλοντος, Χωροταξίας και Δημοσίων Έργων, αποφασίζουμε:

Άρθρο 1

1. Καθορίζεται περιοχή στο Δήμο Πατρέων (Ν. Αχαΐας) εντός της οποίας εφαρμόζονται οι διατάξεις του Ν. 880/1979 (Α' 58) για την κατασκευή υπέργειων εστεγασμένων χώρων στάθμευσης αυτοκινήτων άνω των 80 θέσεων, η οποία περικλείεται από τις οδούς Ανωνύμου, Ανωνύμου, Αδιανοίκτου, Θερμοπυλών, Αδιανοίκτου, Νέας Εθνικής οδού, Κορίνθου, Σατωβριάνδου, Καραϊσκάκη, Πατρέως, Γερμανού, Λόντου, Λεωφ. Δημ. Γούναρη Ορειβατικού, Λοχαγού Μενούνου, Δαμίρη, Ανωνύμου, Παρ. Καλαβρύτων, Καλαβρύτων, Αρχιεπισκόπου Μακαρίου (Ρ. Διακονιάρη), Ευβοίας, Μυχηνών, Ανωνύμου, Βυζαντίου, Αιγέως, Αθ. Καρπενησιώτη, Ανωνύμου, Αμαζόνων, Μ. Ψελλού, Σταμούλη Στράτου, Κλειούς, Μ. Ψελλού, Πράτσικα, Αρχιεπισκόπου Μακαρίου (Ρ. Διακονιάρη), Ακτής Δημαίων, Όθωνος Αμαλίας, Αθηνών, Ανωνύμου, όπως η περιοχή φαίνεται να περικλείεται με μαύρη γραμμή στο σχετικό πρωτότυπο διάγραμμα σε κλίμακα 1:5000 που θεωρήθηκε από τον Προϊστάμενο της Διεύθυνσης Τοπογραφικών Εφαρμογών με την 83509/1991 πράξη του και που αντίτυπό του σε φωτοσμίκρυνση δημοσιεύεται με το παρόν διάταγμα.

2. Η παραπάνω περιοχή εξασφαλίζει συνολικό αριθμό τεσσάρων χιλιάδων διακοσίων εξήντα πέντε (4.265) θέσεων στάθμευσης αυτοκινήτων.

Άρθρο 2


Η ισχύς του παρόντος διατάγματος αρχίζει από τη δημοσιευσή του στην Εφημερίδα της Κυβερνήσεως.


Στον Υπουργό Περιβάλλοντος, Χωροταξίας και Δημοσίων Έργων αναθέτουμε τη δημοσίευση και εκτέλεση του παρόντος διατάγματος.

Αθήνα, 21 Νοεμβρίου 1991

Ο ΠΡΟΕΔΡΟΣ ΤΗΣ ΔΗΜΟΚΡΑΤΙΑΣ
ΚΩΝΣΤΑΝΤΙΝΟΣ Γ. ΚΑΡΑΜΑΝΛΗΣ

Ο ΥΠΟΥΡΓΟΣ
ΠΕΡΙΒΑΛΛΟΝΤΟΣ, ΧΩΡΟΤΑΞΙΑΣ ΚΑΙ ΔΗΜ. ΕΡΓΩΝ
ΑΧΙΛΛΕΑΣ ΚΑΡΑΜΑΝΛΗΣ

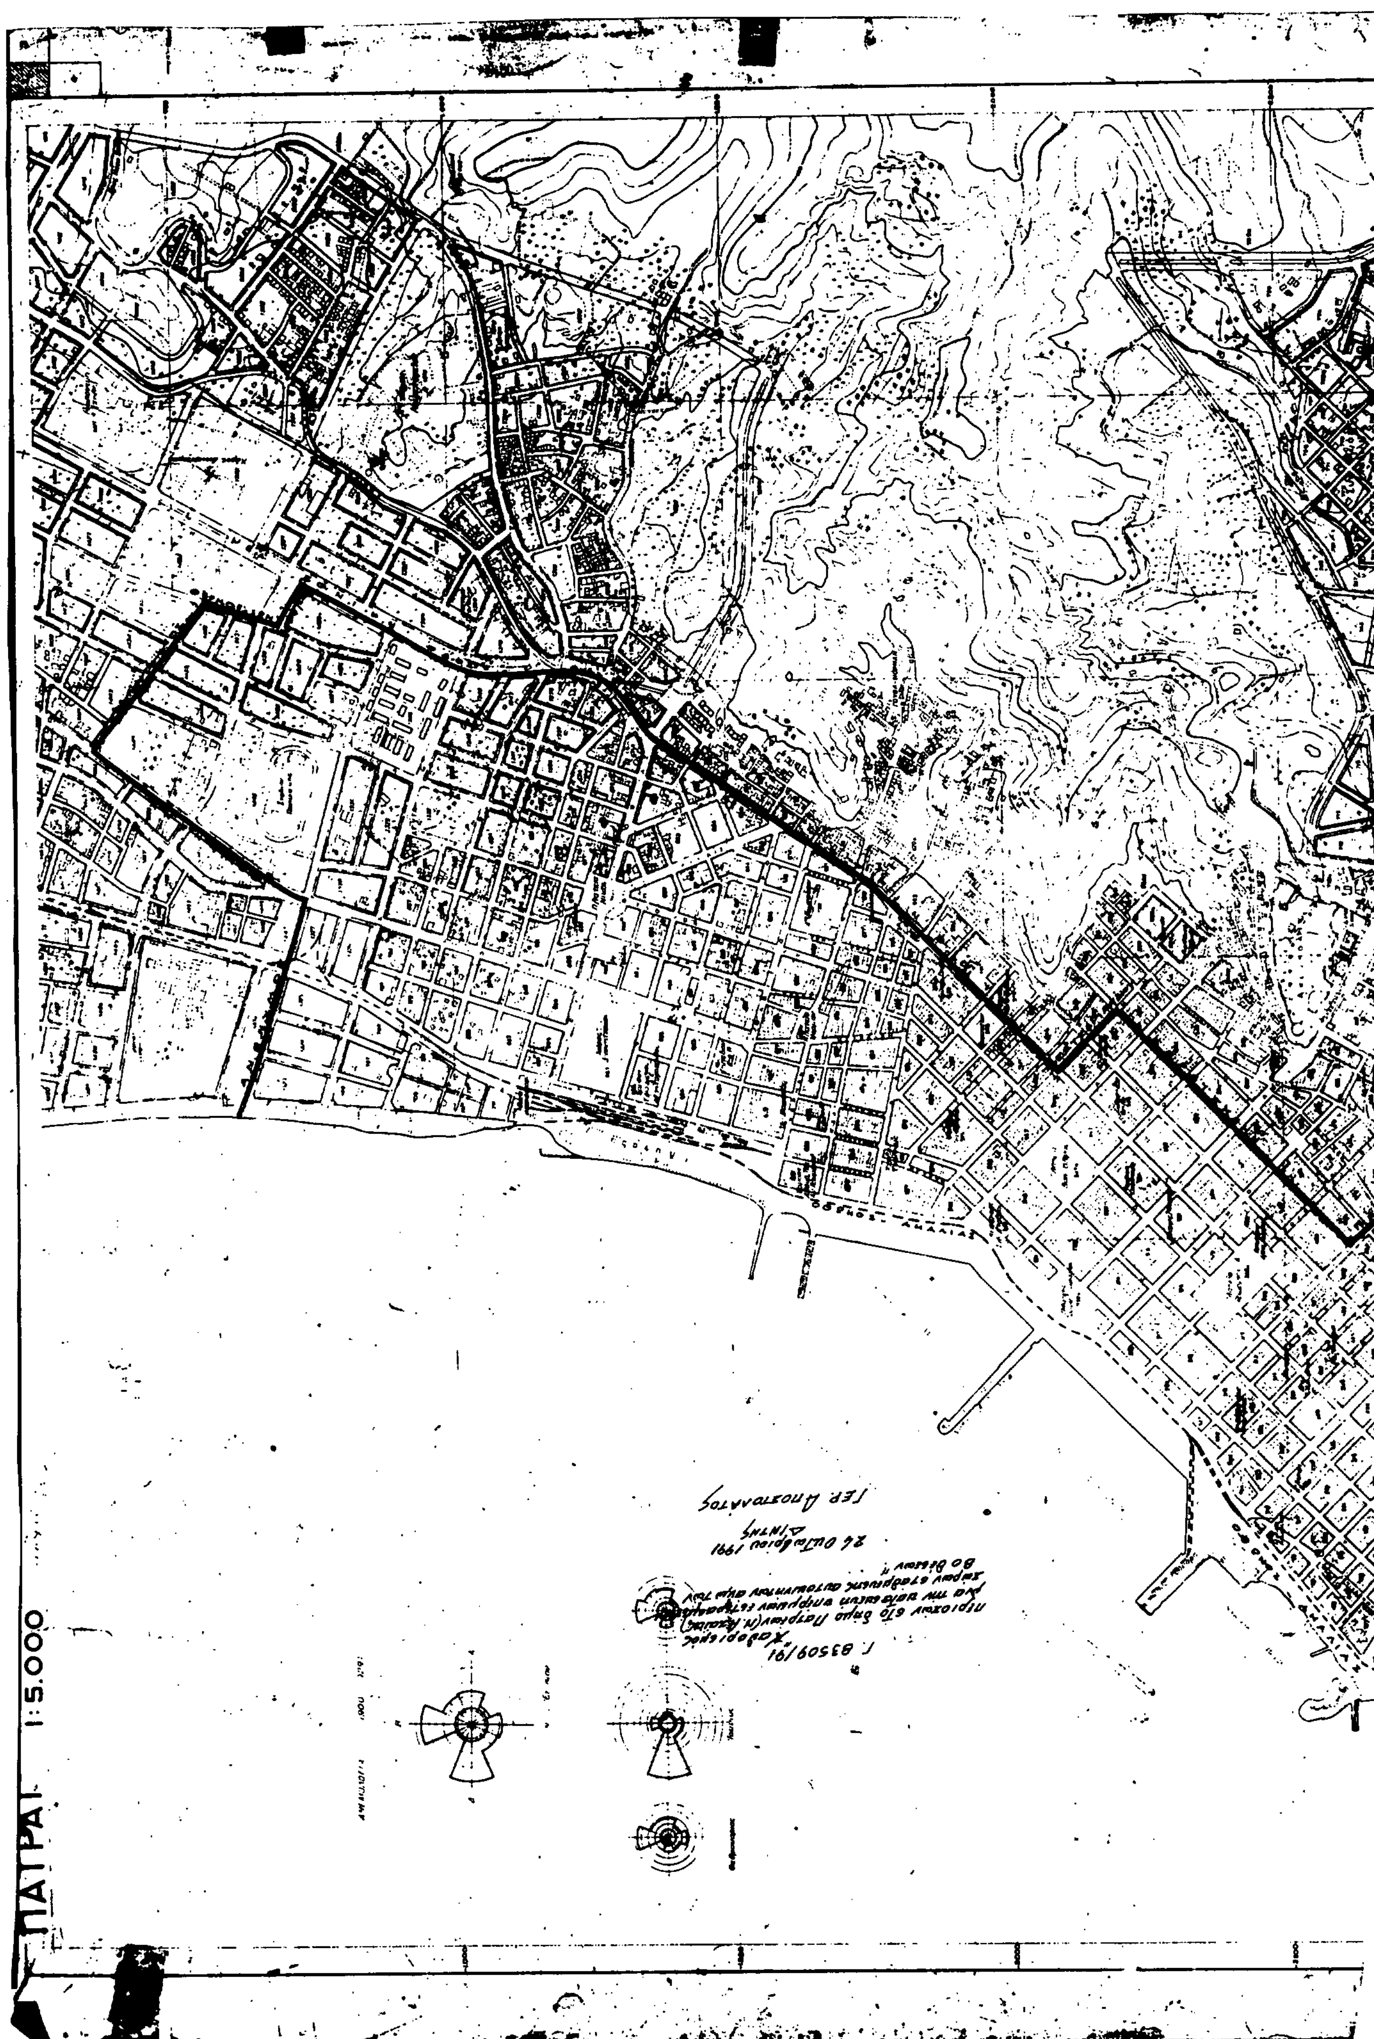
ΠΑΤΡΑΙ 1:5.000

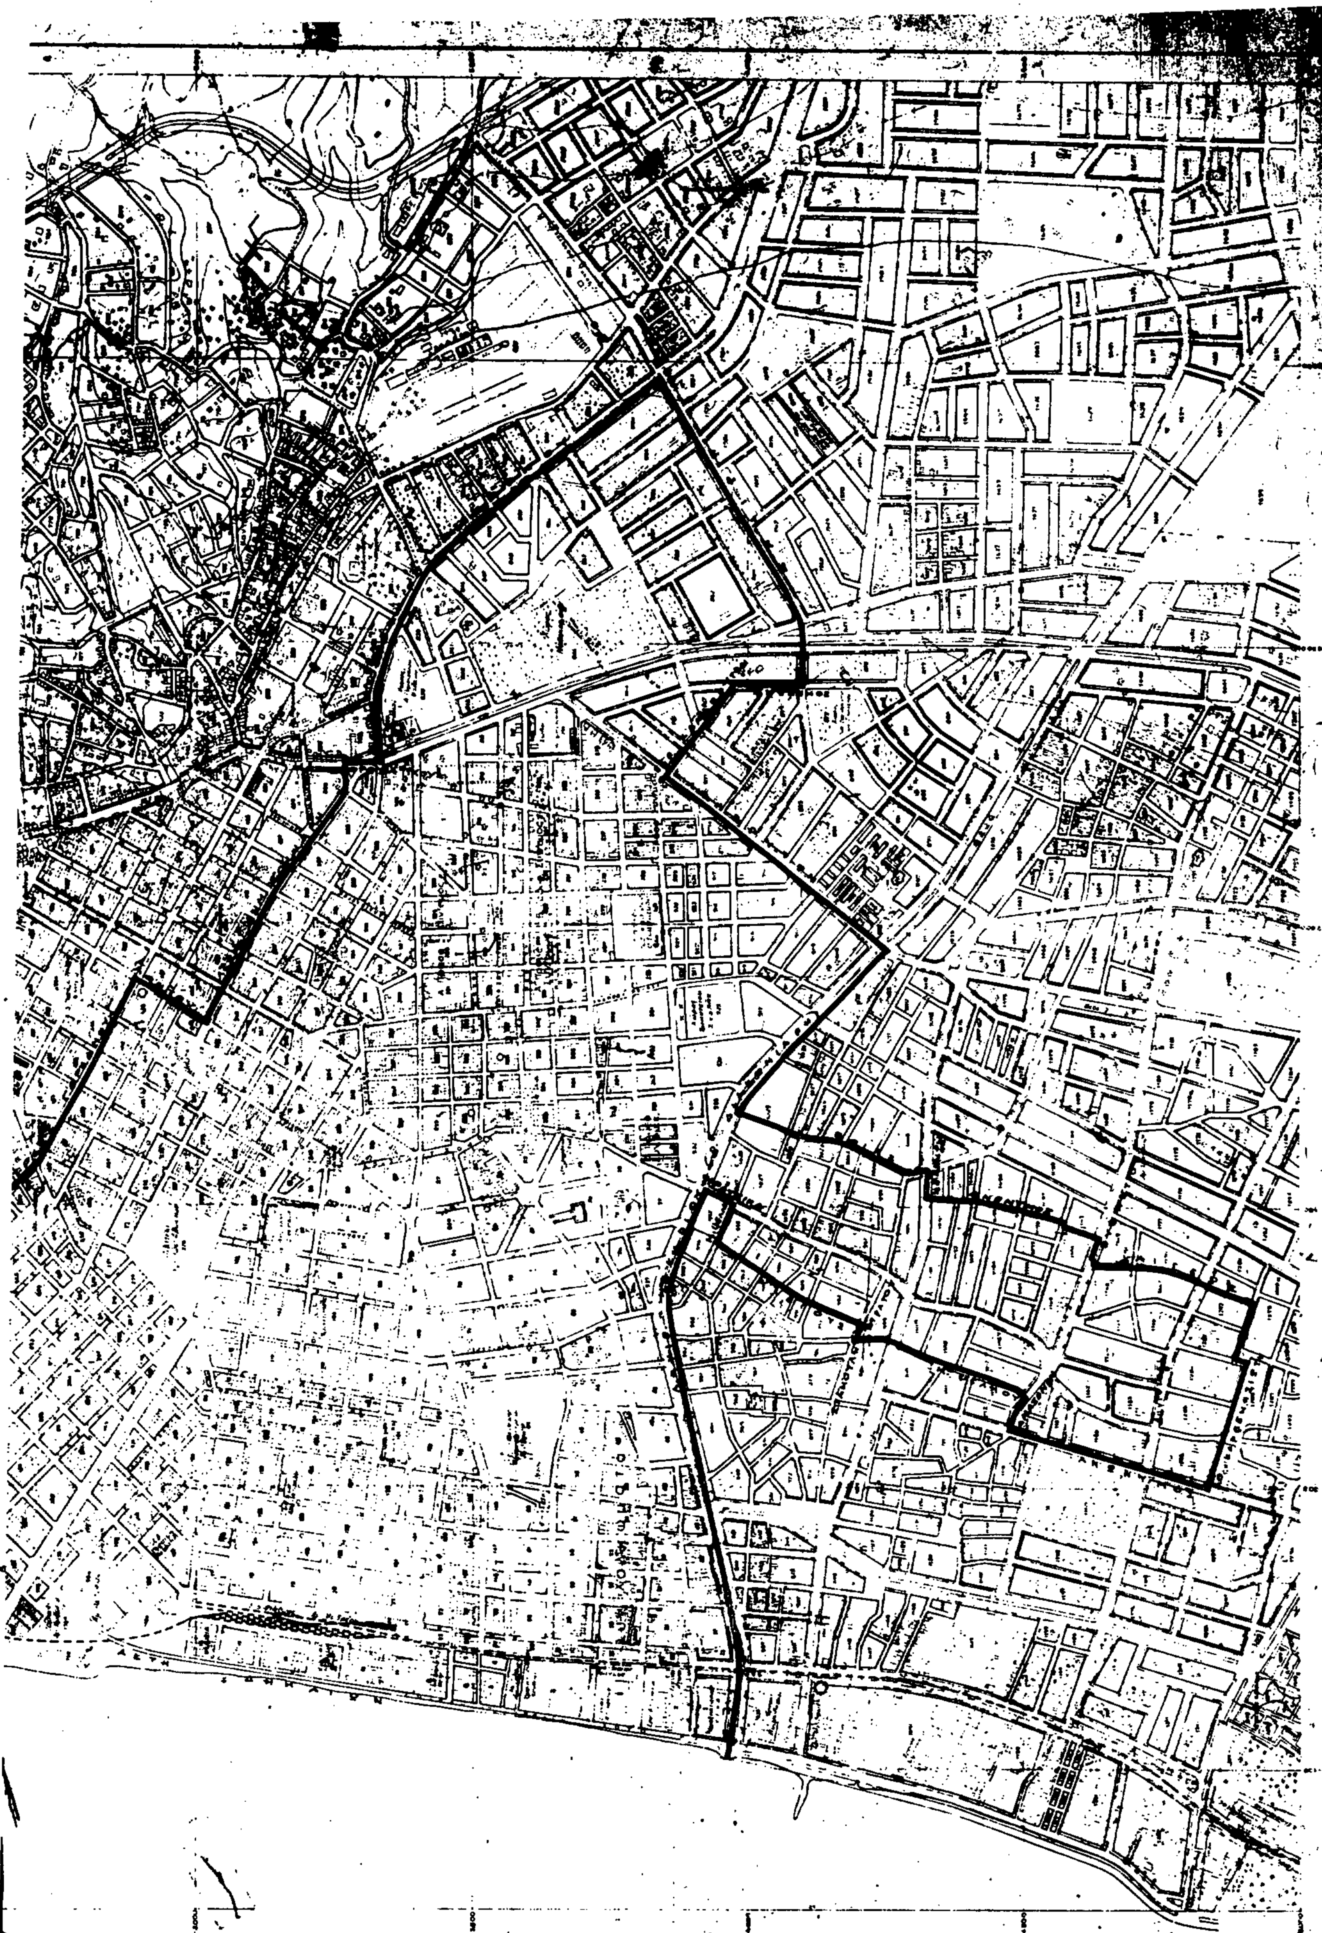
ΥΠΟΥΡΓΕΙΟΝ ΣΥΓΚΟΙΝ. & ΔΗΜ. ΕΡΓΩΝ
ΥΠΗΡΕΣΙΑ ΟΙΚΙΣΜΟΥ

ΑΠΟΦΑΣΕΙΣ

Αριθ. 7542 (2)

Τροποποίηση του ρυμοτομικού σχεδίου πόλης Λάρισας στο Ο.Τ. 1189Α στη συνοικία Αγ. Γεωργίου.

Ο ΝΟΜΑΡΧΗΣ ΛΑΡΙΣΑΣ

Έχοντας υπόψη:

1. Τις διατάξεις του Ν.Δ/τος της 17ης Ιουλίου 1923 όπως μεταγενέστερα τροποποιήθηκαν και συμπληρώθηκαν και ειδικότερα τα άρθρα 3 και 70 αυτού.

2. Τις διατάξεις του Α.Ν. 314/1968 (ΦΕΚ 47/Α) όπως τροποποιήθηκαν και συμπληρώθηκαν με το υπ' αριθμ. 1018/71 Ν.Δ/γμα (ΦΕΚ 220/Α) και με την παρ. 3 του άρθρου 34 του Ν. 1577/85 (ΦΕΚ 210/Α).

3. Τις διατάξεις του υπ' αριθμ. 183/1986 Π.Δ/τος (ΦΕΚ 70/Α) και ειδικότερα το άρθρο 1 αυτού.

4. Την υπ' αριθμ. 399/1991 απόφαση του Δημοτικού Συμβουλίου.

5. Την υπ' αριθμ. 246/1991 γνωμοδότηση του Συμβουλίου Χωροταξίας Οικισμού και Περιβάλλοντος, Νομού Λάρισας, όπως διατυπώθηκε στο πρακτικό της 11ης/1991 συνεδρίας.

Επειδή ο προβλεπόμενος χώρος, στο Ο.Τ. 1189Α, για την ανέγερση βρεφονηπιακού σταθμού και νηπιαγωγείου δεν κρίθηκε κατάλληλος από την επιτροπή κρίσης καταλ/τας οικοπέδου για την ανέγερση στέγης του 7ου νηπ/γείου Λάρισας, όπως ορίζεται στην υπ' αριθμ. 707/3.5.1991 έκθεσή της, γι' αυτό αποφασίζουμε:

Άρθρο 1

Εγκρίνεται η τροποποίηση του ρυμοτομικού σχεδίου πόλης Λάρισας α) με την κατάργηση του προβλεπόμενου χώρου για την ανέγερση βρεφον/κού σταθμού και νηπ/γείου στο Ο.Τ. 1189Α και β) έγκριση δρόμου στην προέκταση της οδού Αγλαΐας με τη δημιουργία νέου Ο.Τ. 1189Β, όπως ορίζεται στο τοπογραφικό διάγραμμα που συνοδεύει την παρούσα απόφαση.

Άρθρο 2


Η ισχύς της παρούσας απόφασης αρχίζει από τη δημοσίευσή της στην Εφημερίδα της Κυβερνήσεως.


Μετά την παραπάνω δημοσίευση η απόφαση μαζί με το σχετικό τοπογραφικό διάγραμμα που τη συνοδεύει να αναρτηθεί στο Δημοτικό Κατάστημα επί 15μερο για ενημέρωση.

Η απόφαση αυτή να δημοσιευθεί στην Εφημερίδα της Κυβερνήσεως.

Λάρισα, 4 Νοεμβρίου 1991

Ο Νομάρχης
ΑΝΔΡΕΑΣ ΕΞΑΔΑΚΤΥΛΟΣ

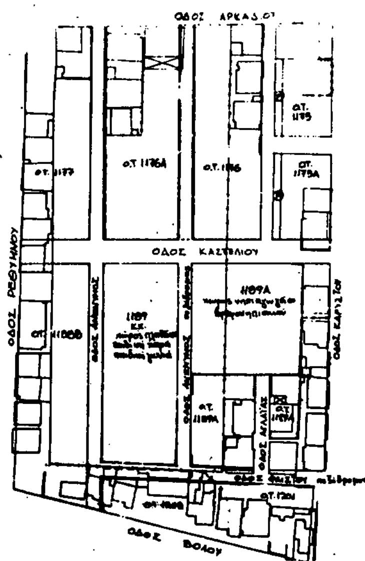

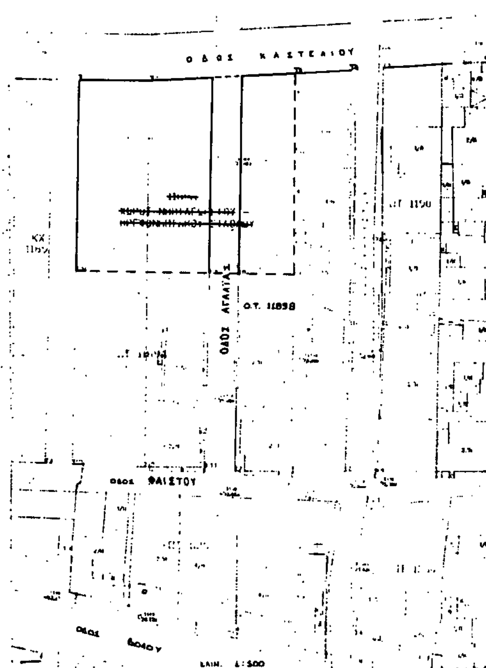

ΔΗΜΟΣ ΛΑΡΙΣΑΣ
Δ/ΝΣΗ ΤΕΧΝΙΚΗΣ ΥΠΗΡΕΣΙΑΣ
ΤΜΗΜΑ ΠΟΛΕΟΔΟΜΙΑΣ
ΓΡΑΦΕΙΟ ΣΧΕΔΙΟΥ ΠΟΛΗΣ & ΚΥΚΛΟΦΟΡΙΑΚΩΝ ΡΥΘΜΙΣΕΩΝ

ΤΟΠΟΓΡΑΦΙΚΟ ΔΙΑΓΡΑΜΜΑ
ΤΡΟΠΟΠΟΙΗΣΗ ΣΧΕΔΙΟΥ ΠΟΛΗΣ ΛΑΡΙΣΑΣ
ΣΤΟ Ο.Τ. 1189Α ΠΙΝ. 4602
ΣΥΝΟΙΚΙΣΜΟΣ ΑΓ. ΓΕΩΡΓΙΟΣ

ΘΕΜΑ: 'ΚΑΤΑΡΓΗΣΗ ΧΩΡΟΥ ΝΗΠΙΑΓΩΓΕΙΟΥ ΚΑΙ ΒΡΕΦΟΝΗΠΙΑΚΟΥ ΣΤΑΘΜΟΥ 1189Α ΣΤΗΝ ΟΔΟ ΑΓΛΑΪΑΣ'


7542/91

Λάρισα 14-11-91

Ο ΣΥΝΤΑΞΑΣ

Η ΠΡΟΪΣΤΑΜΕΝΗ

ΘΕΩΡΗΘΗΚΕ
Λάρισα 2-7-91
Ο ΔΝΤΗΣ

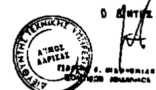

Αριθ. 7543 (3)

Τροποποίηση του ρυμοτομικού σχεδίου πόλης Λάρισας στα Ο.Τ. 393Α και 393Β.

Ο ΝΟΜΑΡΧΗΣ ΛΑΡΙΣΑΣ

Έχοντας υπόψη:

1. Τις διατάξεις του Ν.Δ/τος της 17ης Ιουλίου 1923 όπως μεταγενέστερα τροποποιήθηκαν και συμπληρώθηκαν και ειδικότερα τα άρθρα 3 και 70 αυτού.

2. Τις διατάξεις του Α.Ν. 314/1968 (ΦΕΚ 47/Α) όπως τροποποιήθηκαν και συμπληρώθηκαν με το υπ' αριθμ. 1018/71 Ν.Δ/γμα (ΦΕΚ 220/Α) και με την παρ. 3 του άρθρου 34 του Ν. 1577/85 (ΦΕΚ 210/Α).

3. Τις διατάξεις του υπ' αριθμ. 183/1986 Π.Δ/τος (ΦΕΚ 70/Α) και ειδικότερα το άρθρο 1 αυτού.

4. Την υπ' αριθμ. 288/1991 απόφαση του Δημοτικού Συμβουλίου.

5. Την υπ' αριθμ. 247/1991 γνωμοδότηση του Συμβουλίου Χωροταξίας Οικισμού και Περιβάλλοντος, Νομού Λάρισας, όπως διατυπώθηκε στο πρακτικό της 11ης/1991 συνεδρίας.

Επειδή ο προβλεπόμενος Κ.Χ. μεταξύ των υπόψη Ο.Τ. καταλαμβάνει ακαλύπτους χώρους οικοπέδων με αποτέλεσμα να δημιουργεί αυθαίρετες οικοδομές γι' αυτό αποφασίζουμε:

Άρθρο 1

Εγκρίνεται η τροποποίηση του ρυμοτομικού σχεδίου πόλης Λάρισας με την κατάργηση Κ.Χ. και δημιουργία νέου Ο.Τ. 393Α, όπως ορίζεται στο τοπογραφικό διάγραμμα που συνοδεύει την παρούσα απόφαση.

Άρθρο 2


Η ισχύς της παρούσας απόφασης αρχίζει από τη δημοσίευσή της στην Εφημερίδα της Κυβερνήσεως.

Μετά την παραπάνω δημοσίευση η απόφαση μαζί με το σχετικό τοπογραφικό διάγραμμα που τη συνοδεύει να αναρτηθεί στο Δημοτικό Κατάστημα επί 15μερο για ενημέρωση.

Η απόφαση αυτή να δημοσιευθεί στην Εφημερίδα της Κυβερνήσεως.

Λάρισα, 4 Νοεμβρίου 1991

Ο Νομάρχης
ΑΝΔΡΕΑΣ ΕΞΑΔΑΚΤΥΛΟΣ

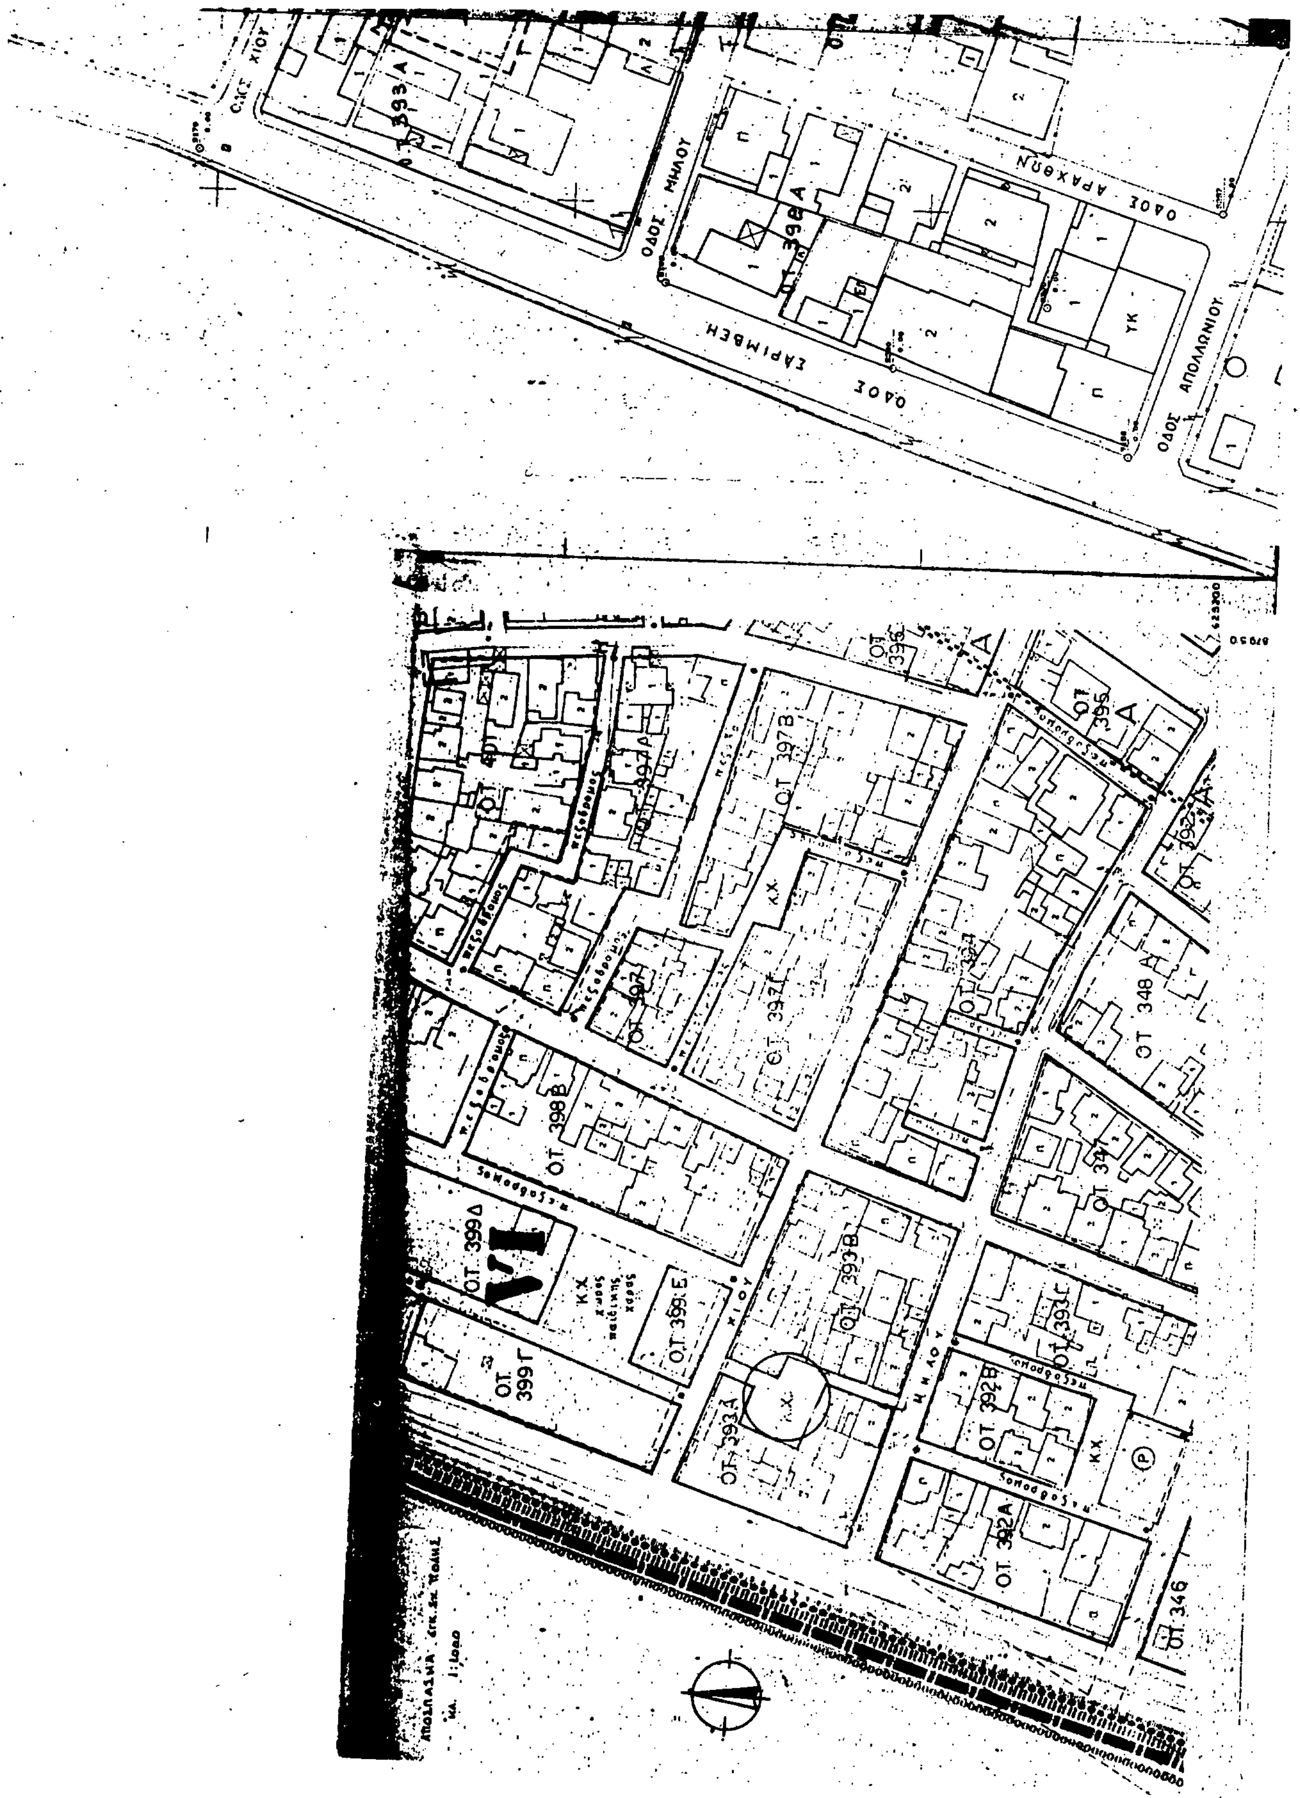

ΟΔΟΣ ΜΗΛΟΥ
ΟΔΟΣ ΑΡΑΧΘΟΥ
ΟΔΟΣ ΣΑΡΙΜΒΕΗ
ΟΔΟΣ ΑΠΟΛΛΩΝΙΟΥ
398 Α
ΟΤ 397 Β
ΟΤ 397 Γ
ΟΤ 398 Β
ΟΤ 399 Δ
ΟΤ 399 Ε
ΟΤ 399 Γ
ΟΤ 393 Β
ΟΤ 393 Α
ΟΤ 393 Γ
ΟΤ 392 Β
ΟΤ 392 Α
ΟΤ 348 Α
ΟΤ 346
ΟΤ 395
ΧΙΟΥ
ΜΗΛΟΥ
Κ.Χ.
VI

ΔΗΜΟΣ ΛΑΡΙΣΑΣ

Δ/ΝΣΗ ΤΕΧΝΙΚΗΣ ΥΠΗΡΕΣΙΑΣ
ΤΜΗΜΑ ΠΟΛΕΟΔΟΜΙΑΣ
ΓΡΑΦΕΙΟ ΣΧΕΔΙΟΥ ΠΟΛΗΣ & ΚΥΚΛΟΦΟΡΙΑΚΩΝ ΡΥΘΜΙΣΕΩΝ

ΤΟΠΟΓΡΑΦΙΚΟ ΔΙΑΓΡΑΜΜΑ

ΤΡΟΠΟΠΟΙΗΣΗ ΣΧΕΔΙΟΥ ΠΟΛΗΣ ΛΑΡΙΣΑΣ
ΣΤΟ Ο.Τ. 393Α, 393 Β ΠΙΝ. 10.02.
ΣΥΝΟΙΚΙΣΜΟΣ: ΝΕΡΑΪΔΑ


«ΚΑΤΑΡΓΗΣΗ ΤΟΥ Κ.Χ. ΧΩΡΟΥ ΜΕΤΑΞΥ ΤΩΝ ΟΔΩΝ ΧΙΟΥ, ΣΑΡΙΜΒΕΗ, ΗΛΙΟΥ ΣΤΑ Ο.Τ 393Α, 393Β, ΔΗΜΙΟΥΡΓΙΑ ΕΝΙΑΙΟΥ Ο.Τ 393Α & ΧΑΡΑΚΤΗΡΙΣΜΟΣ ΤΟΥ ΔΡΟΜΟΥ ΔΙΑΝΟΙΞΗΣ ΑΠΟ ΤΗΝ ΟΔΟ ΗΛΙΟΥ ΩΣ ΠΕΖΟΔΡΟΜΟΥ»

ΟΔΟΣ ΣΑΜΟΥ — ΟΔΟΣ ΑΣΤΥΠΑΛΑΙΑΣ — ΟΔΟΣ ΚΕΑΣ — ΟΔΟΣ ΠΥΘΕΙΟΥ — Πεζόδρομος — Ο.Τ. 394 — Ο.Τ. 398 Β — Ο.Τ. 393 — Ο.Τ. 393 Β — Ο.Τ. 398₂ Ε — 392 Β

Το παρον συνοδευει την υπ αριθμ. 7543/91 αποφαση ΝΟΜΑΡΧΗ Λαρισας

Λαρισα 14-11-91

Η ΠΡΟΪΣΤΑΜΕΝΗ
...Π.Σ. ΝΟΜΟΥ ΛΑΡΙΣΑΣ

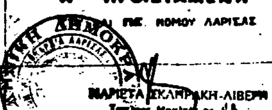


ΜΑΡΙΕΤΤΑ ΣΚΛΗΡΑΚΗ-ΛΙΒΕΡΗ
Τοπογρ. Μηχαν. με Α΄β.

Ο ΣΥΝΤΑΞΑΣ

ΞΑΡΑΤΣΗΣ ΓΕΩΡΓΙΟΣ
Αρχιτέκτων Μηχ. ΠΕ4 με Α΄ βαθμό

ΘΕΩΡΗΘΗΚΕ
Λαρισα 11-6-1991
Ο Δ/ΝΤΗΣ

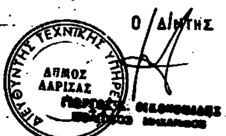

ΑΝΑΚΟΙΝΩΣΕΙΣ

(4)

Γνωστοποίηση παρακατάθεσης αποζημίωσης λόγω προσκύρωσης στη Θεσσαλονίκη.

Γίνεται γνωστό ότι οι: 1) Άρτεμις σύζ. Μιχ. Λαμπριανίδη και 2) Φιλίτσα σύζ. Λαζ. Σιχλετίδη, κάτοικοι Θεσσαλονίκης, κατέθεσαν στο Ταμείο Παρακαταθηκών και Δανείων Θεσσαλονίκης την ορισθείσα προσωρινή τιμή μονάδας με την 216/1990 απόφαση του Μονομελούς Πρωτοδικείου Θεσσαλονίκης, για το τμήμα με στοιχεία 60-59-58,60, εμβαδού 228 τ.μ. της 3498/73 πράξης τακτοποίησης και αναλογισμού αποζημίωσης της Διεύθυνσης Πολεοδομίας Θεσσαλονίκης, η οποία κυρώθηκε με την ΤΥ 38242/73 απόφαση του Νομάρχη Θεσσαλονίκης, της φερόμενης στην πράξη αυτή με αριθμό 3 του 81 Ο.Τ. ιδιοκτησίας Δημοσθένη Κογκαλίδη, το οποίο προσκυρώνεται στην με αριθμό 2 του 81 Ο.Τ. ιδιοκτησία του υποχρέου για αποζημίωση Χαράλαμπου Ξανθόπουλου, συνολικού ποσού 2.736.000 δρχ., με το 494387/91 γραμμάτιο σύστασης παρακαταθήκης του παραπάνω Ταμείου, το οποίο κατατέθηκε στη συμβολαιογράφο Θεσσαλονίκης Μαρία Ν. Άτσαλα, Πολυτεχνείου 23, με την 630/91 πράξη της. αποδοτέου στους κατά νόμο αναγνωρισθησομένους δικαιούχους.
(Αριθμός διπλοτύπου 7093941/91 του Δημόσ. Ταμείου ΓΕΘ της 20.11.91).

Θεσσαλονίκη, 21 Νοεμβρίου 1991

Ο Πληρεξούσιος Δικηγόρος
ΓΙΩΡΓΟΣ ΗΛ. ΜΕΛΙΣΣΑΣ

(5)

Ειδοποίηση της γενομένης παρακαταθέσεως αποζημιώσεως προσκυρώσεως και ρυμοτομίας ακινήτου στη Θεσσαλονίκη.

Δια της υπ' αριθ. 6051/90 πράξεως τακτοποιήσεως του Πολεοδομικού Γραφείου Θεσσαλονίκης, κυρωθείσης δια της υπ' αριθ. ΔΠ/ΠΜ/54745/2347/89 αποφάσεως της Νομαρχίας Θεσσαλονίκης, τμήμα οικοπέδου κειμένου ανατολικά επί της προεκτάσεως της οδού Δοϊράνης συνοικισμού Δόξης υπό στοιχεία 1-2-4ερ-1 εμβαδού 1,20 μ^2, φερομένου εν τη πράξη επ' ονόματι των 1) Ελένης Βύρωνος Λάμπρου, 2) Αριστείδη Γεωργίου Λάμπρου και 3) Προδρόμου Μποϊρακτάρη, προσκυρούται στο οικόπεδο των Ευφροσύνης και Αικατερίνης Κων/νου Καλαμπούκα.

Δια της υπ' αριθ. 220/91 αποφάσεως του Μονομελούς Πρωτοδικείου Θεσσαλονίκης ωρίσθη αποζημίωση δια το παραπάνω τμήμα 47.000 δραχμές κατά μ^2 ήτοι συνολικά 56.400.

Δια του υπ' αριθ. 493794/12.11.1991 γραμματίου συστάσεως παρακαταθήκης, κατετέθη στο Ταμείο Παρακαταθηκών και Δανείων Θεσσαλονίκης το ποσό των 56.400 δραχμών της ανωτέρω συνολικής αποζημιώσεως υπέρ των 1) Ελένης Β. Λάμπρου, 2) Αριστείδη Γ. Λάμπρου και 3) Προδρόμου Μπαϊρακτάρη ή παντός άλλου αρμοδίως αναγνωρισθεισόμενου αληθούς δικαιούχου, εις τους οποίους επεδόθη σχετική πράξη καταθέσεως του γραμματίου τούτου της συμβολαιογράφου Θεσσαλονίκης Αικατερίνης Φάσου-Χριστομάνου, συνταχθέντων των υπ' αριθ. 1) 7144Β/15.11.91, 2) 7136Β/14.11.91 και 3) 7140Β/14.11.91 αντιστοίχως επιδοτηρίων του δικαστικού επιμελητού του Πρωτοδικείου Θεσσαλονίκης Παναγιώτη Χαραλαμπίδη.

(Αριθμός τριπλ. Ταμείου Ενσήμων και Δικαστικών εισπράξεων Αθηνών 6146059/26.11.91).

Θεσσαλονίκη, 18 Νοεμβρίου 1991

Οι Καταθέτες

ΕΥΦΡΟΣΥΝΗ ΚΑΛΑΜΠΟΥΚΑ

ΑΙΚΑΤΕΡΙΝΗ ΚΑΛΑΜΠΟΥΚΑ

ΑΠΟ ΤΟ ΕΘΝΙΚΟ ΤΥΠΟΓΡΑΦΕΙΟ